

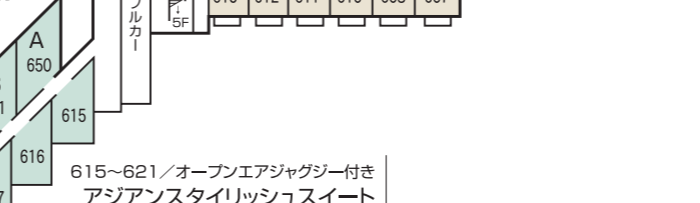
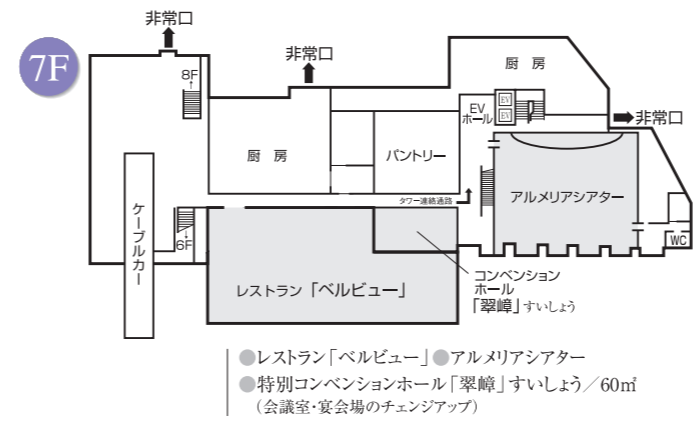









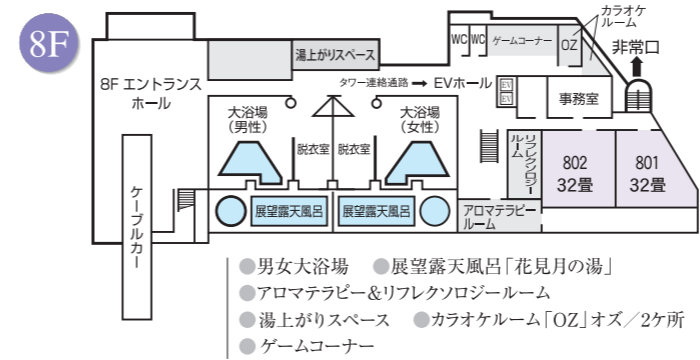


ホテルくさかべアルメリア 全館平面図

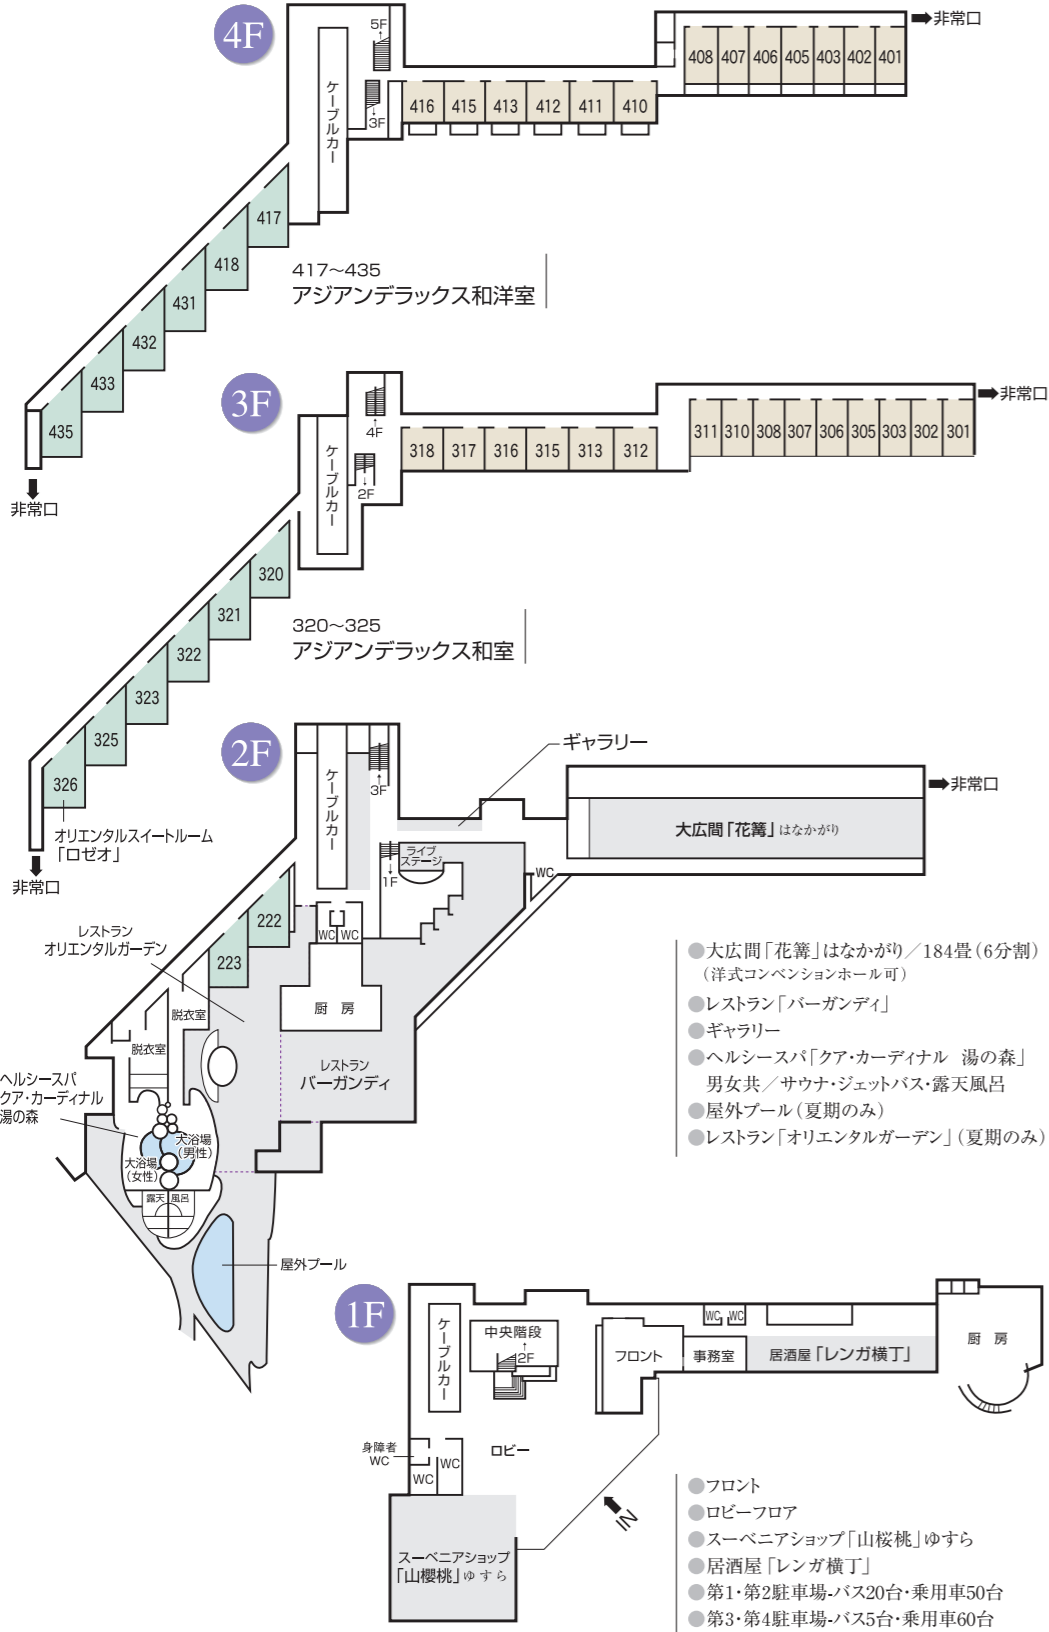

館内ご案内

■ 収容人員 / 726名 ■ 客室数 / 125室 ○ ロイヤルメゾネットスイート「インベリアル」1室 ○ ロイヤルスイート「ビスター」1室 ○ メゾネットスイート「セレネ」5室 (露天風呂付き客室) ○ オリエンタルスイート「ロゼオ」1室 ○ アジアンスタイリッシュスイート / 6室 ○ アジアンスタイリッシュスタンダード和室 / 31室 ○ アジアンスタイリッシュスタンダード和洋室8帖+TW / 12室 ○ 和室32帖 / 2室、18帖 / 3室、16帖 / 5室、14帖 / 6室、12帖 / 36室、10帖 / 15室 ○ 洋室TW / 1室 ■ 宴会場 ○ 2F / 184帖 (6仕切)、18帖×2室 ○ 8F / 64帖 (2仕切) ■ レストラン / 4箇所 ■ スカイラウンジミュージカ / 2層タイプ ■ カフェ / 1箇所 ■ 味処 ■ カラオケルーム ■ ゲームコーナー ■ コンベンションホール ■ アロマテラピールーム ■ フトリフレクソロジールーム ■ 会議室 ■ プール ■ 大浴場 / 2箇所 ■ 露天風呂 ■ 展望露天風呂 ■ 湯上がりスペース ■ アルメリアシアター ■ お土産処

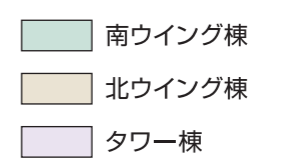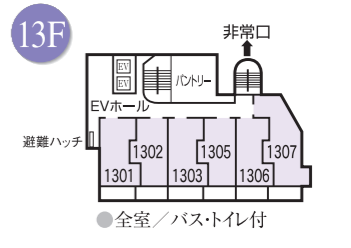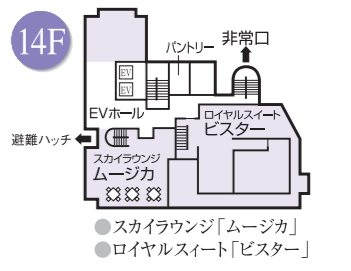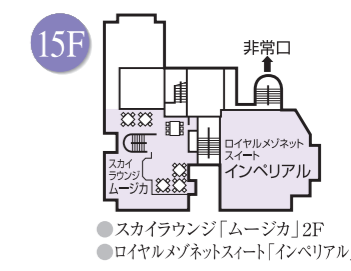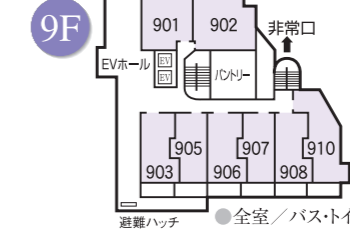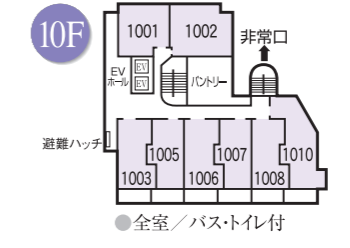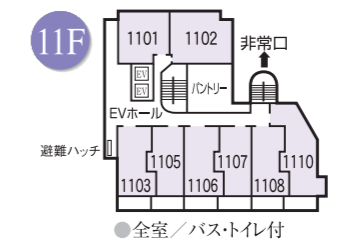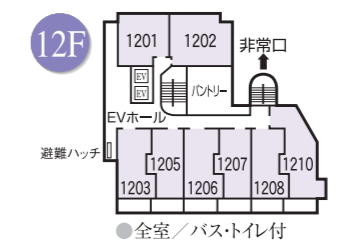

タワー棟	
ロイヤルメゾネットスイート「インベリアル」1500	15F
ロイヤルスイート「ビスター」1400 スカイラウンジ「ミュージカ」	14F
客室 1301~1307	13F
客室 1201~1210	12F
客室 1101~1110	11F
客室 1001~1010	10F
客室 901~910	9F
客室 801~802 ゲームコーナー、カラオケルーム「OZ」、 アロマテラピー&フトリフレクソロジー	8F
コンベンション「翠嶺」 アルメリアシアター	7F
客室 600~606	6F
客室 501~515	5F
客室 401~416	4F
客室 301~318	3F
ギャラリー、大広間「花篝」	2F
フロント、ロビー、 居酒屋「レンガ横丁」	1F

北ウイング棟	
展望露天風呂「花見月の湯」 湯上がりスペース	8F
レストラン「ベルビュー」	7F
客室 607~613	6F
客室 501~515	5F
客室 417~435 アジアンドラックス和洋室	4F
客室 320~325 アジアンデラックス和室 オリエンタルスイート「ロゼオ」326	3F
客室 222~223、レストラン「バーガンディ」 クア・カーディナル「湯の森」	2F
フロント、ロビー、 居酒屋「レンガ横丁」	1F

南ウイング棟	
アジアンスタイリッシュスイート 615~621 メゾネットスイート「セレネ」650~655	6F
客室 516~522 アジアンドラックス和洋室	5F
客室 417~435 アジアンドラックス和洋室	4F
客室 320~325 アジアンデラックス和室 オリエンタルスイート「ロゼオ」326	3F
客室 222~223、レストラン「バーガンディ」 クア・カーディナル「湯の森」	2F
フロント、ロビー、 居酒屋「レンガ横丁」	1F